
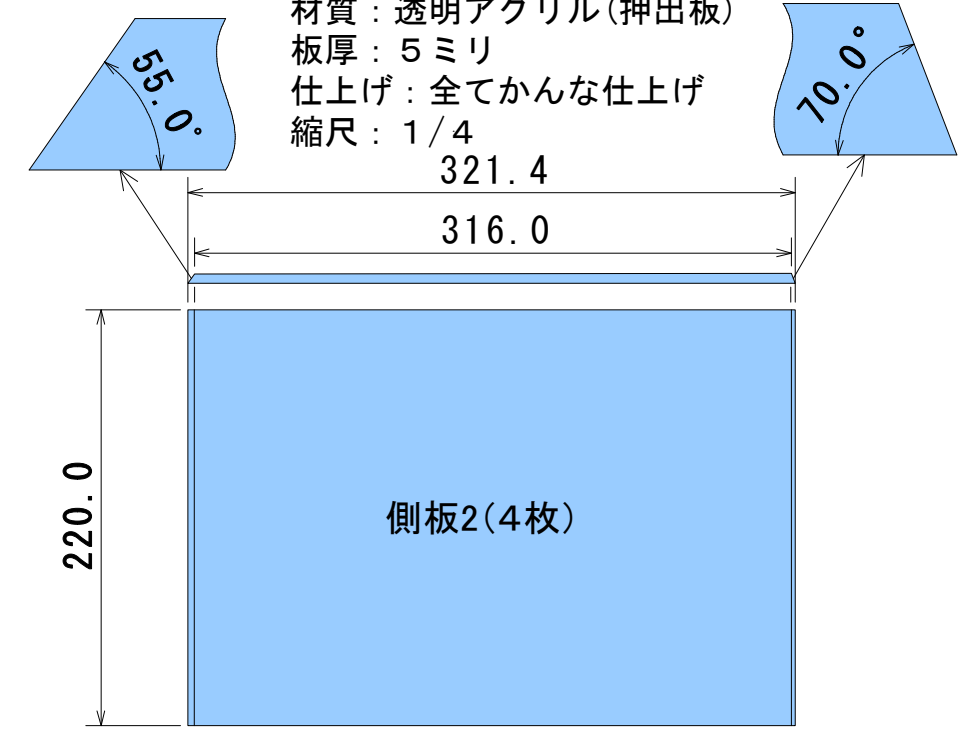
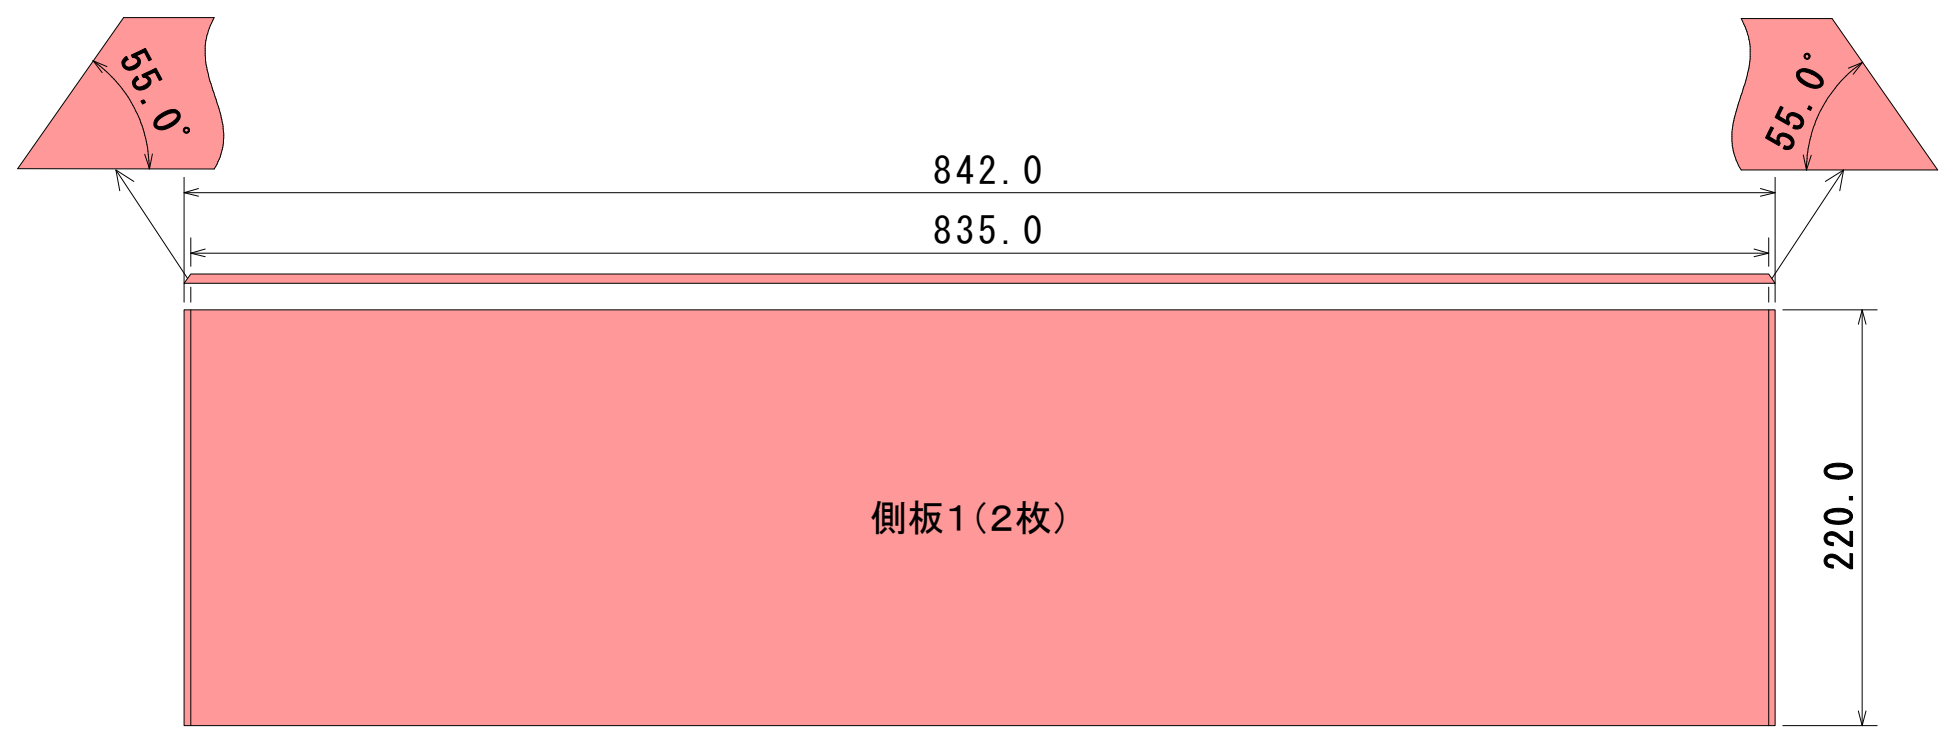
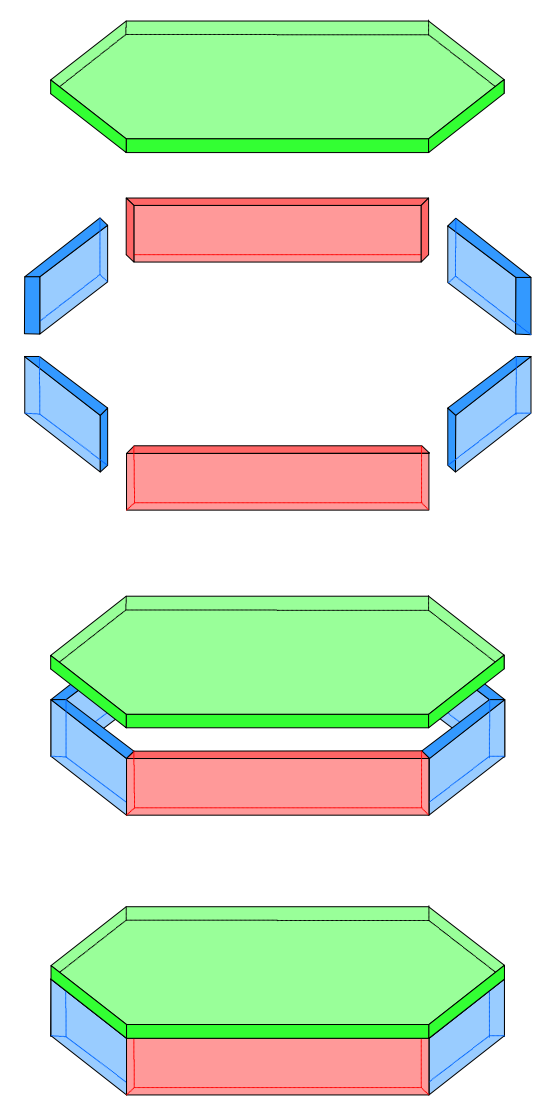



材質：透明アクリル(押出板)
 板厚：5ミリ
 仕上げ：全て磨き仕上げ
 縮尺：1/4

名称	路面レイアウト用アクリルカバー	図名	天板	1/4
日付	2012.10.01 2012.10.11	路面レイアウト用 アクリルカバー_JHD	LEGOEMON	

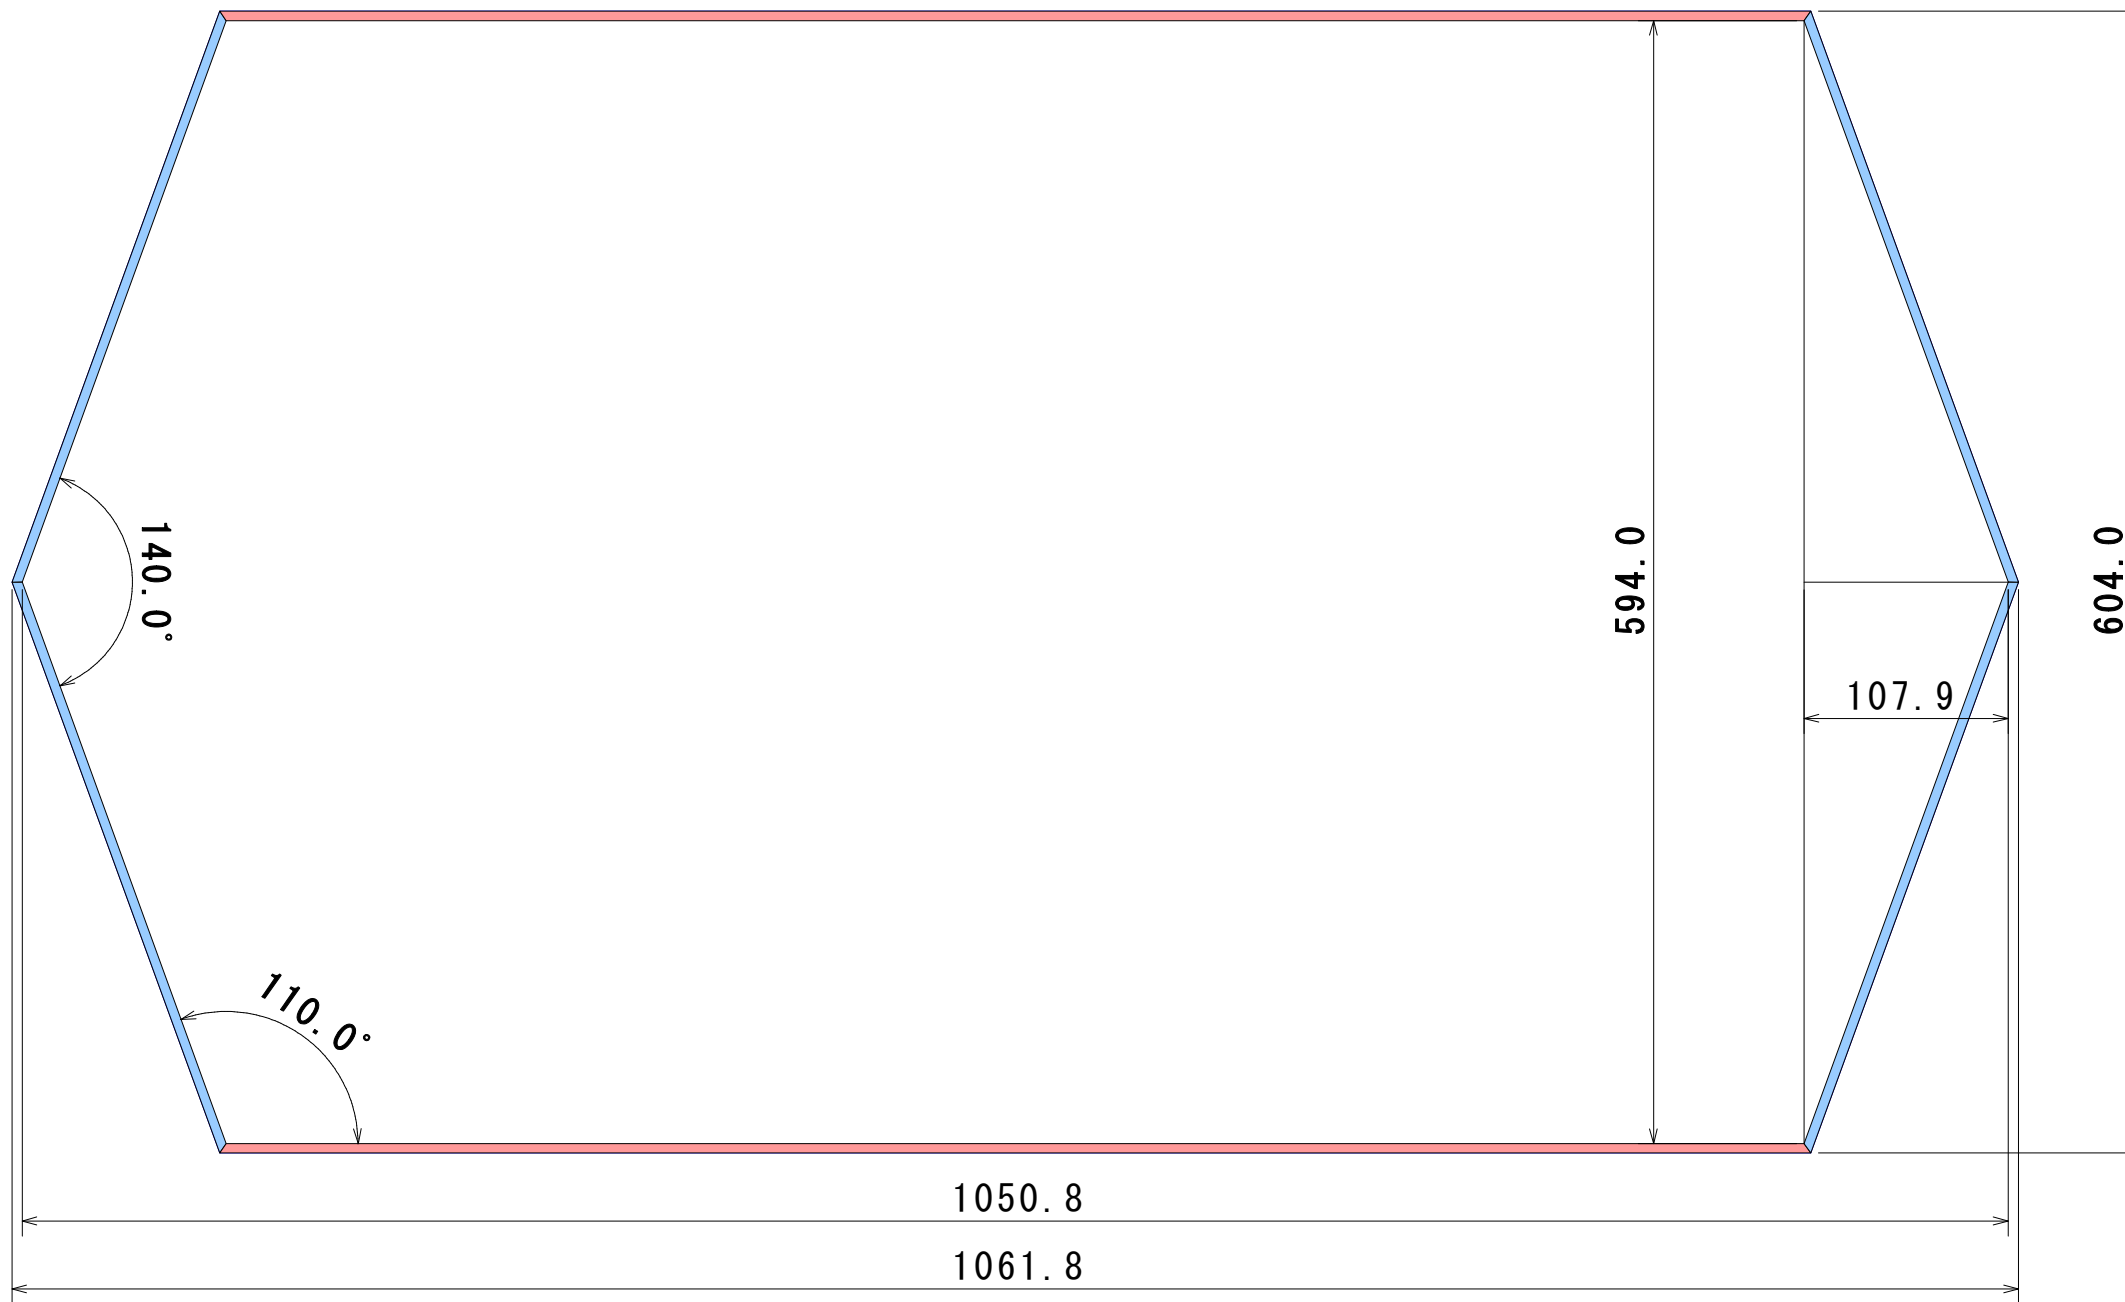

材質：透明アクリル(押出板)
 板厚：5ミリ
 仕上げ：全てかなな仕上げ
 縮尺：1/4

名称	路面レイアウト用アクリルカバー	図号	側板1,2	2/4
日付	2012.10.01	路面レイアウト用	LEGOEMON	
付	2012.10.12	アクリルカバー-JHD		

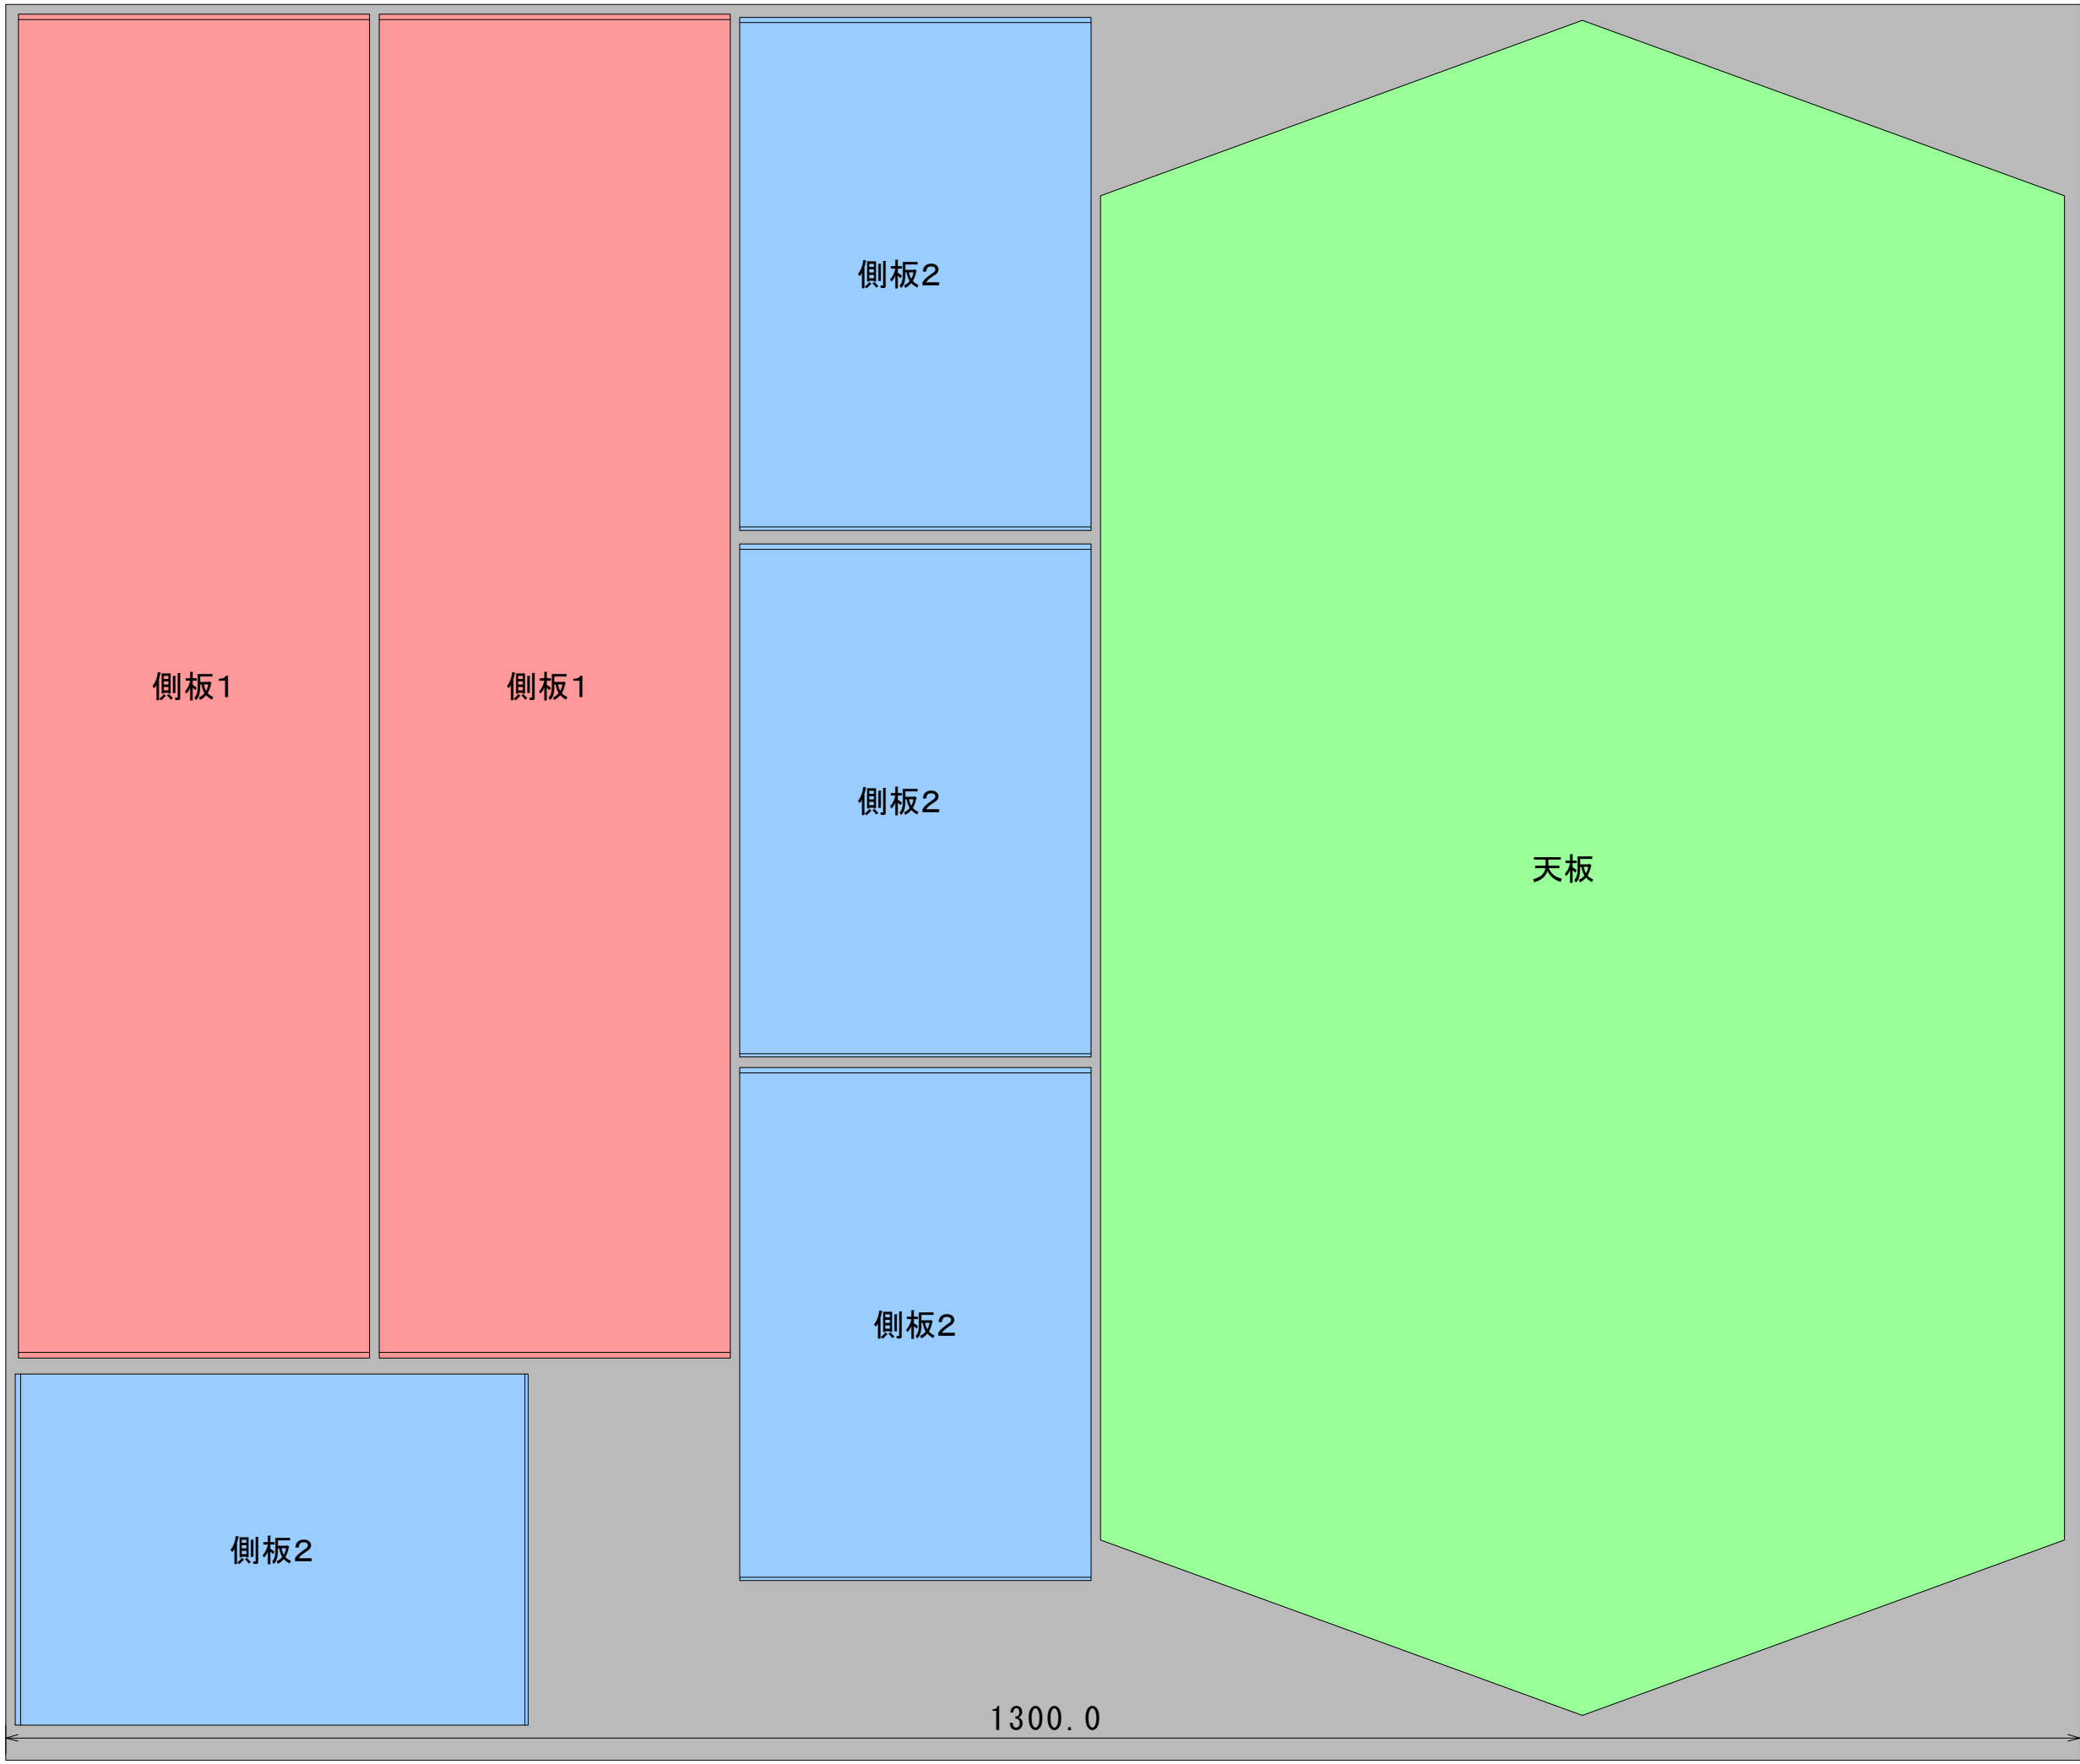



1100.0

1300.0

アクリルケースの板取図面

材質：透明アクリル(押出板)
 板厚：5ミリ
 板サイズ：1300 x 1100
 仕上げ(天板)：全て磨き仕上げ
 仕上げ(側板)：全てかなんな仕上げ
 縮尺：1/4

名称	路面レイアウト用アクリルカバー	図 板取図面	3/4
日付	2012.10.01 2012.10.12	路面レイアウト用 アクリルカバー_JHD	LEGOEMON

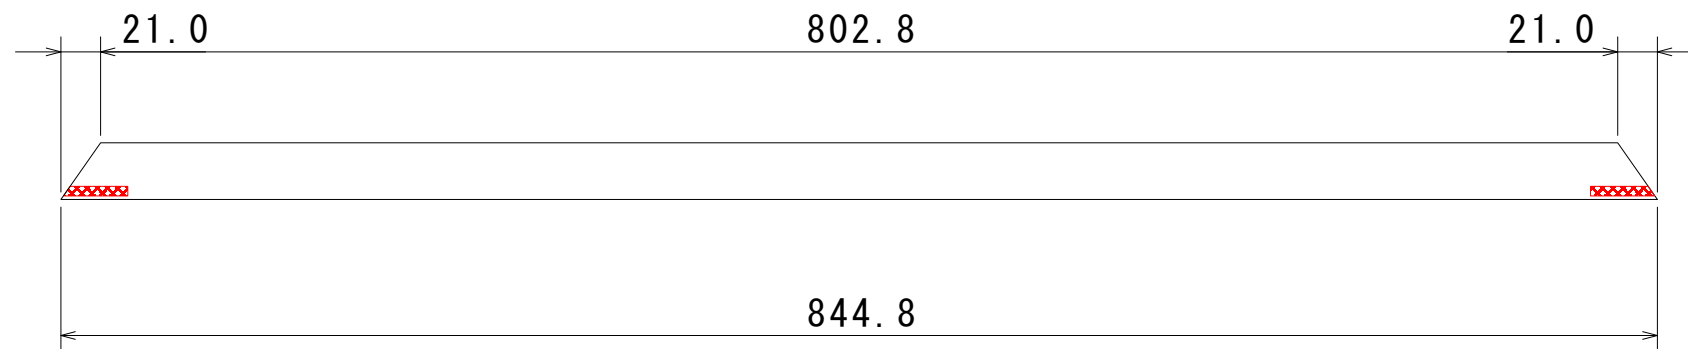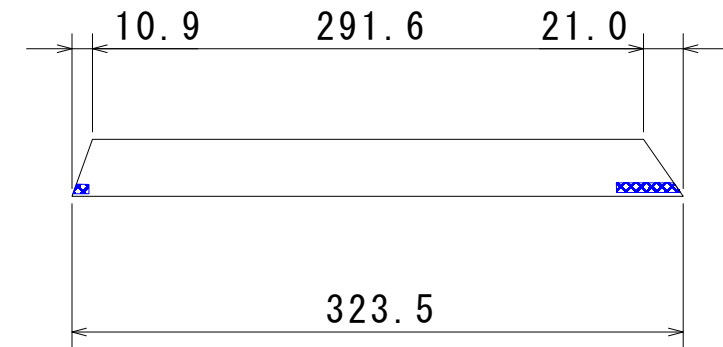

名称	路面レイアウト用アクリルカバ	図号	カバ-土台	4/4
日付	2012.10.01	路面レイアウト用	LEGOEMON	
付	2012.10.12	アクリルカバ-JHD		